


Planta Baixa Piso Superior Mezanino
Escala 1/100

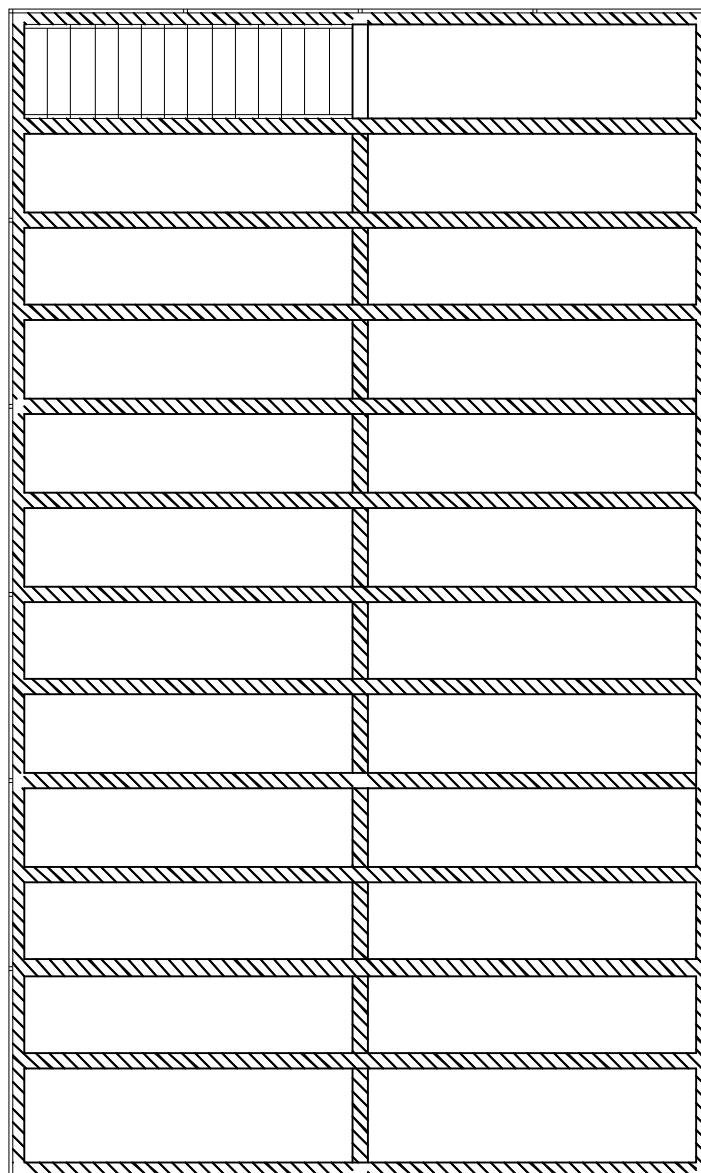

COMPANHIA RIOGRANDENSE DE MINERAÇÃO

Carvão Gaucho Gerando Energia e Desenvolvimento Social

Sede: Rua Botafogo, 610 - 90.150-050 - Porto Alegre - RS - BRASIL

Fone (51) 3235 6000 Fax 3233 5320

Mina de CANDIOTA: Rua 24 de março, 850 - 96.477-000 - Candiota - RS - BRASIL

Fone/Fax (53) 3245 7077

LOCAL	IDENTIFICAÇÃO	PROJETO	DESENHO
CANDIOTA - RS	PLANTA BAIXA	ADRIANO CARVALHO FERREIRA	ADRIANO CARVALHO FERREIRA
PROJETO	DEPARTAMENTO/GERÊNCIA	SUPERINTENDENTE	
PROJETO MEZANINO ALMOXARIFADO	ROBERTO FREITAS	NEY SÁ JUNIOR	